



DU 7 AU 10 FÉVRIER 2022

*Portes ouvertes bâtiments d'élevage*

INNOV' ACTION

Alysé  
Pour la performance des éleveurs

AGRICULTURES  
& TERRITOIRES  
D'AMBIER D'AGRICULTURE  
YONNE



**GAEC BOUTAUT**  
LES JACQUINATS

**MOUTIERS-EN-PUISAYE**



## PRÉSENTATION GÉNÉRALE

Main d'œuvre




**2**  
**UTH**

Production



**85 vaches**  
**laitières**

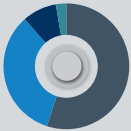

SAU

**114 ha** Surface Fourragère  
**32 ha** Maïs

## LES BÂTIMENTS



- 81 logettes paillées
- Fumière non couverte
- Bâtiment génisses
- Épandage eaux usées sur prairie


## LA FROMAGERIE

Début travaux : **novembre 2020**  
Mise en route : **7 décembre 2021**  
Volume transformé : **37000 l**  
Lactiques  
crème  
beurre  
yaourts




- Projet 50 000 € et construction salle d'affinage
- Valorisation du lait 1.30 €/ litre
- vente : 1 marché St Sauveur en Puisaye le mercredi
- boutique ouverte



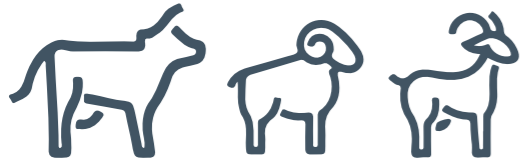

# PORTES OUVERTES BÂTIMENTS D'ÉLEVAGE YONNE

# GAEC BOUTAUT

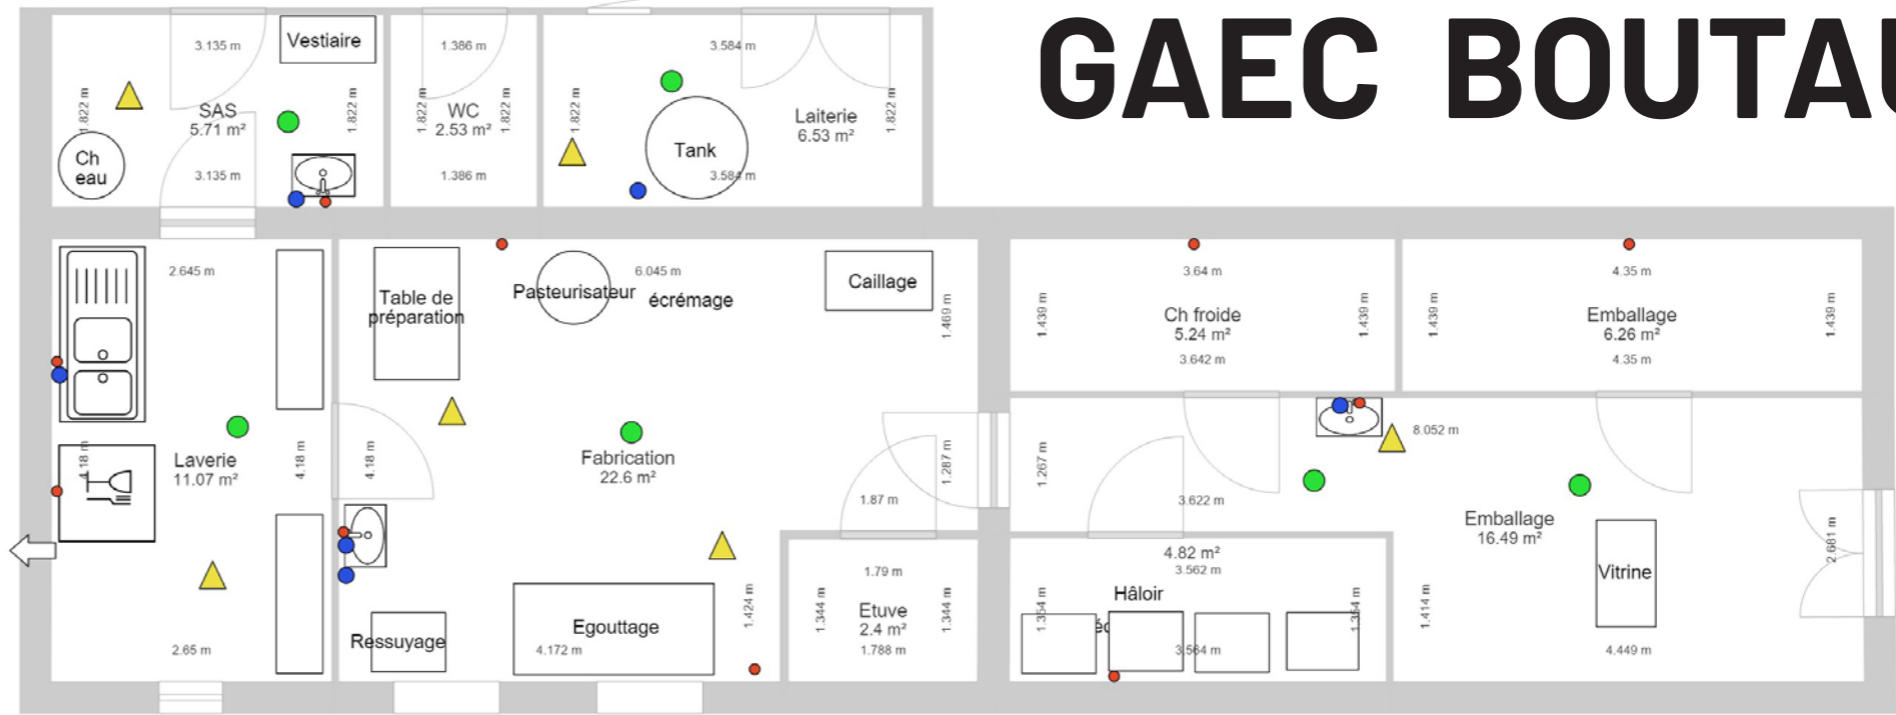

- siphon
- ↔ Extracteur (factuelatif si pas de lave batterie) ou simplement prévoir une fenêtre ouvrable avec moustiquaire
- ▲ Bouche de VMC
- Evacuation (eaux blanches et lacto)
- Eau chaude et froide (avec tuyau selon les points)

Projet de fromagerie Valentine BOUTAUT  
Esquisse de plan au 3 janvier 2020  
Centre Fromager de Bourgogne


**Alysé**  
Pour la performance des éleveurs




yonne.chambagri.fr  
alyse-elevage.fr




### PAROIS

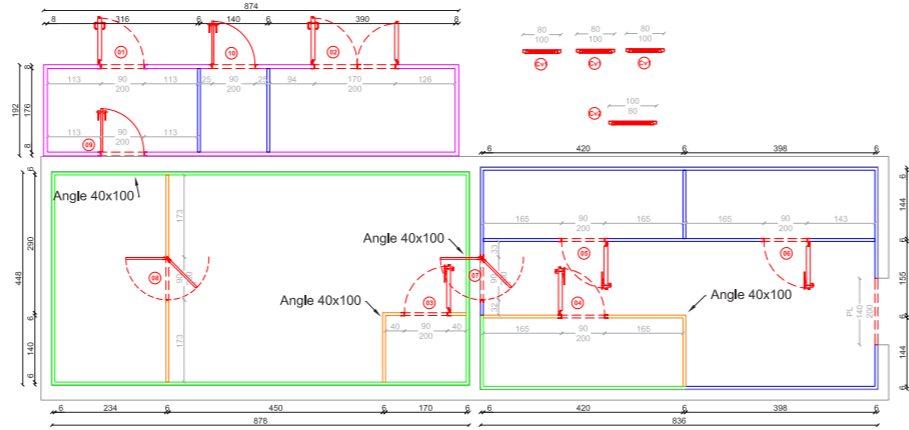

### PLAFONDS

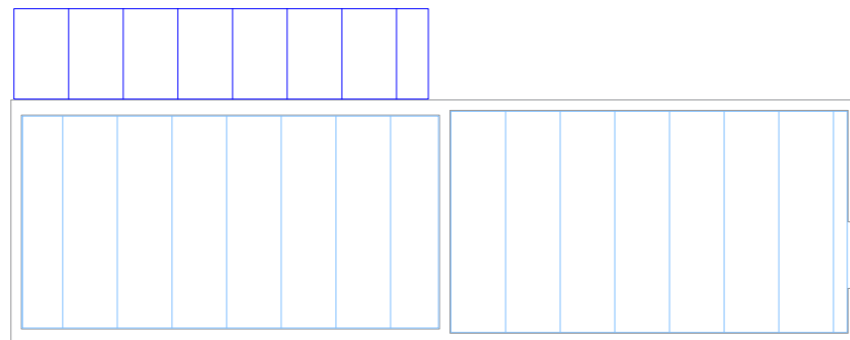

### DETAILS

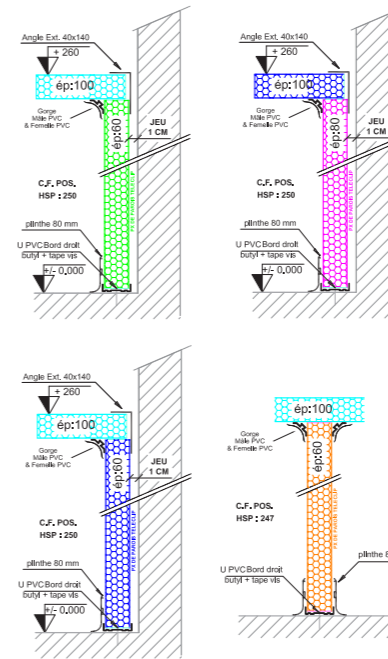

- PAROIS**
- TELECLIP 80 2 Face RAL 9010
  - TELECLIP 80 Face Ext. RAL 9010 Face Int. PVC 150
  - TELECLIP 60 2 Face RAL 9010
  - TELECLIP 60 2 Face PVC 150
- PLAFOND**
- TELECLIP 100 2 Face RAL 9010

Accès									
N°	Type	Dim.	Fer.	Déc.	Ep.	Face Int.	Face Ext.	Annot.	Nombre
01	B3	90x200	D	90x200	60	RAL 9010	RAL 9010		1
02	B3	110x200	D	110x200	60	RAL 9010	RAL 9010	2 Vds 60x60	1
03	D8	90x200	G	94x202	60	Stalville	Stalville	Cadre 40x100	1
04	D8	90x200	D	94x202	60	Stalville	Stalville	Cadre 40x100	1
05	D8	90x200	D	94x202	60	RAL 9010	RAL 9010	Cadre 40x100	1
06	D8	90x200	D	94x202	60	RAL 9010	RAL 9010	Cadre 40x100	1
07	P4	90x200	Vsb	92x201	60	Stalville	Stalville	Passage Effort 80x200	1
08	P4	90x200	Vsb	92x201	60	Stalville	Stalville	Passage Effort 80x200	1
09	S4	90x200	D	95x203	60	Stalville	Stalville	WC	1
10	S4	90x200	D	95x203	60	RAL 9010	RAL 9010	WC	1
E1.1	Châssis	80x180	F	78x83	60			PVC	3
Cv2	Châssis	150x80	F	80x75	60			PVC	1

## YONNE REFRIGERATION

Réf.:  
FROMAGERIE  
BOUTAUT

**PLAN PROVISOIRE**  
CETTE ATELIER EST EN COURSE

MODIFS : Mise à jour

<b>telewig</b>	ECHELLE : 1/50	PLAN N° : H20/116	Indices : A
4A rue de l'industrie 67 722 HOERDT	DATE : 11/08/20	DESS. : G.C.	
TEL : 03 88 68 22 44			
FAX : 03 88 51 37 36			

Avec la contribution financière du compte d'affectation spéciale développement agricole et rural CASDAR

MINISTÈRE DE L'AGRICULTURE ET DE L'ALIMENTATION

**INNOV' ACTION**



## LE COÛT DE LA FROMAGERIE

Prix

Maçonnerie, sol et façades ROUSSEAU	10 000€
Panneaux isolés Telewig 80 mm + 3 groupes froid	62 366€
Équipement laitinox (tables, lave vaisselle, cuve pasto, chariots, grilles, laves mains, plonge, étagères inox)	8 949,31€
Electricité BEGEY	2500€
Plomberie AUBADE	1 043€
Pompe évacuation eaux de lavage DUPUIS	1 528€
Élévateur tank occasion AEF	3 000€
Extracteur air Yonne réfrigération	1 795€
Sol résine TSI résine	6 290€
Fenêtres et divers	12 000€
	<b>TOTAL 130 000€</b>
Subventions PCAE	42 000€



Établissement  
**DUPUIS**

Machine à traire  
et aménagement de bâtiment

**BigMat**  
LES BÂTIMENTS CHEZ VOUS

GARCIA  
MATÉRIAUX

**MAINE AGROTEC**  
LE PANNEAU sandwich

**wolf**  
SYSTEME

### CONTACTS



CA89 : ISABELLE CADOUX

☎ 06 73 67 08 56

i.cadoux@yonne.chambagri.fr



ALYSÉ : GUILLAUME DURAND

☎ 06 41 69 27 46

gdu@alyse-elevage.fr

Avec la contribution financière du compte d'affectation spéciale « Développement agricole et rural » (CAISDA)

MINISTÈRE DE L'AGRICULTURE ET DE L'ALIMENTATION

**INNOV' ACTION**

**Alysé**  
Pour la performance des éleveurs

**AGRICULTURES & TERRITOIRES**  
CHAMBRE D'AGRICULTURE YONNE